

СОГЛАСОВАННО  
Глава Зоркальского сельского поселения  
*Сергей*  
В. Н. Лобыня


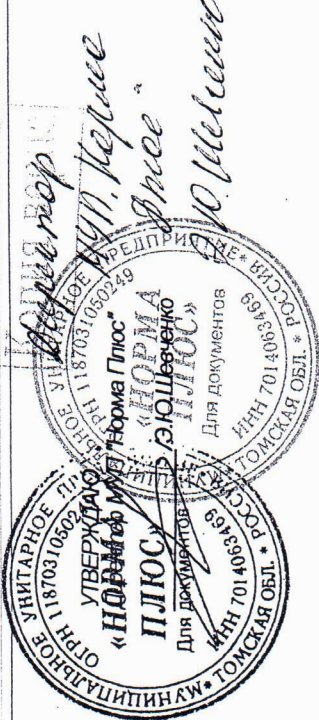



Схема сетей теплоснабжения и ГВС котельной: д. Борики, ул. Центральная, 11/3

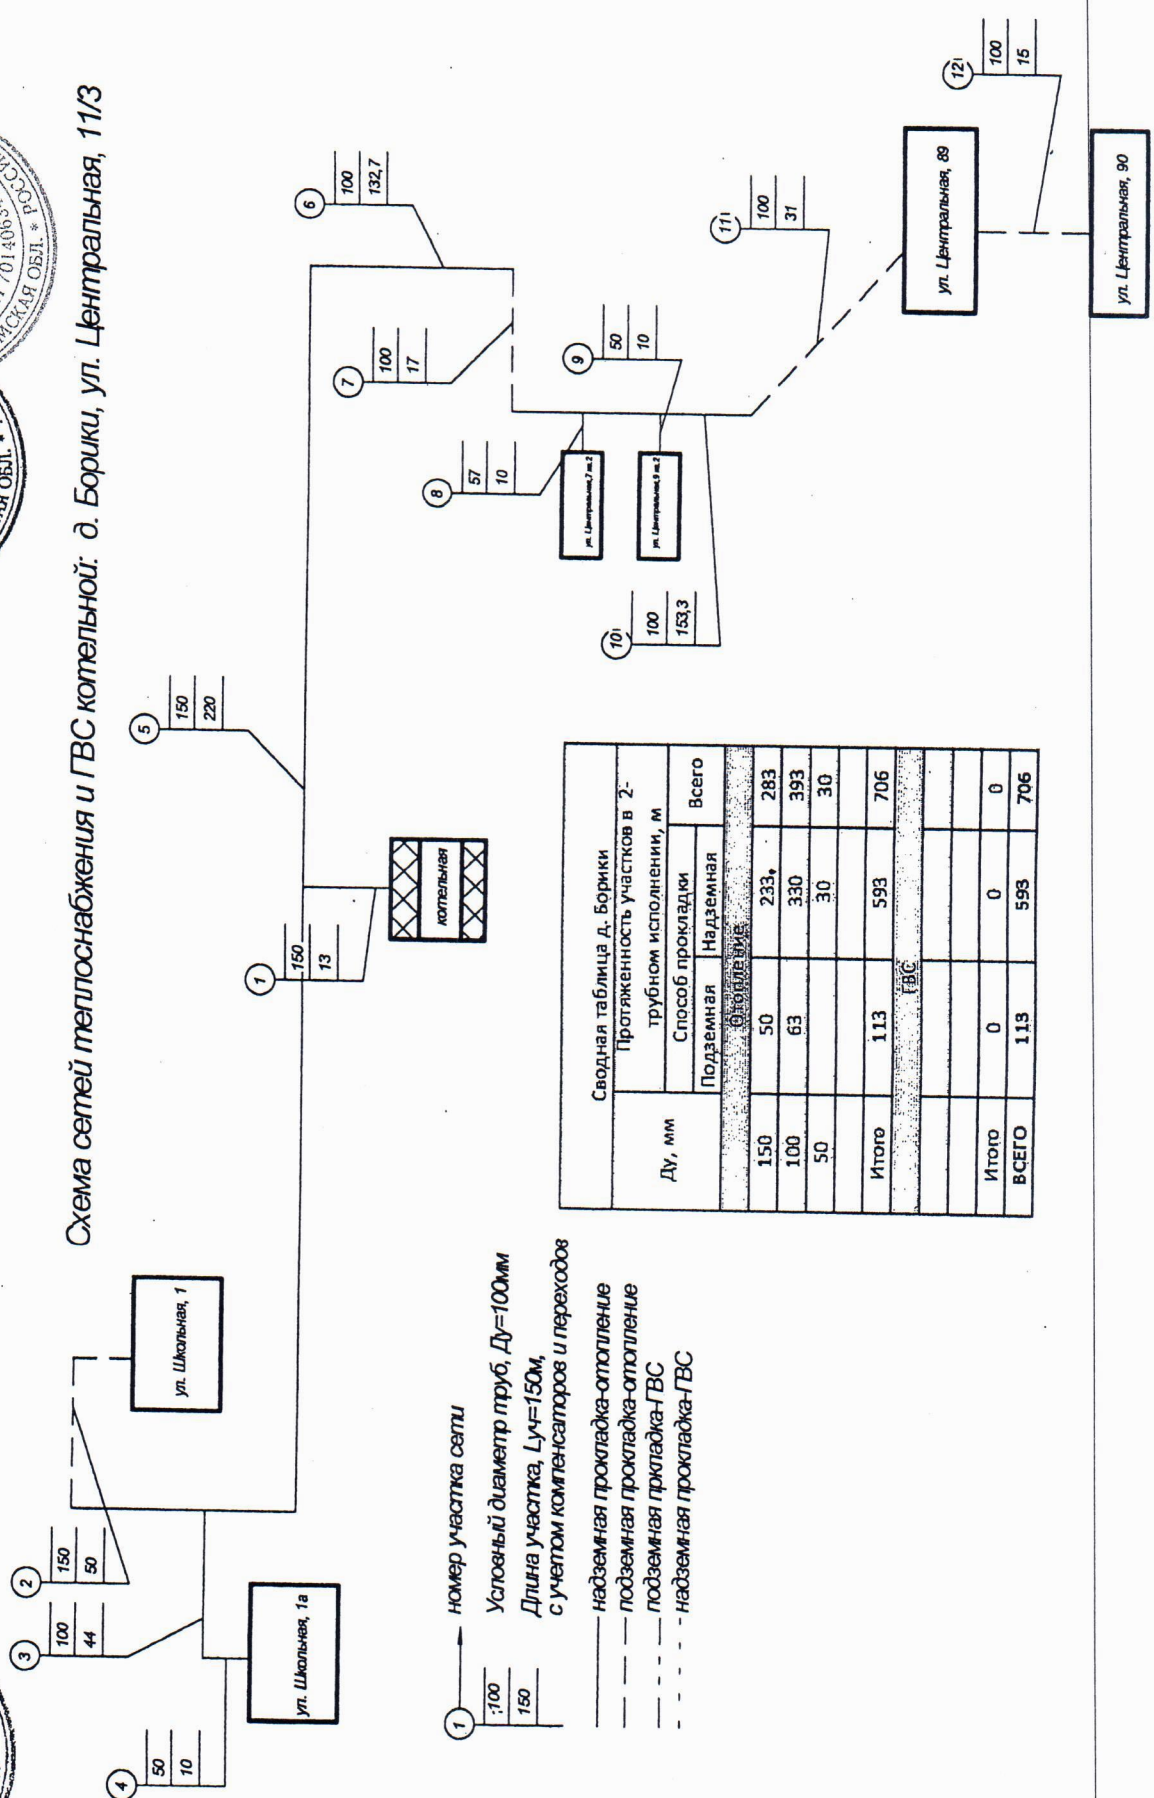


Сводная таблица д. Борики  
Протяженность участков в 2-  
трубном исполнении, м

Ду, мм	Способ прокладки		Всего
	Подземная	Наземная	
150	50	233	283
100	63	330	393
50		30	30
Итого	113	593	706
ГВС			
Итого	0	0	0
ВСЕГО	113	593	706

- 1 — номер участка сети
- условный диаметр труб, Ду=100мм
- длина участка, Ду=150мм,
- с учетом компенсаторов и переходов
- наземная прокладка-отопление
- подземная прокладка-отопление
- подземная прокладка-ГВС
- наземная прокладка-ГВС

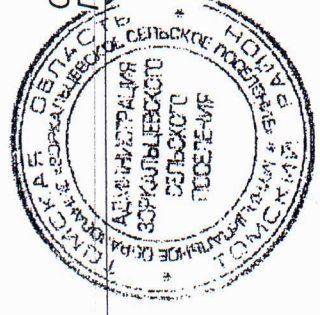


СОГЛАСОВАНО  
Глава Зоркальцевского сельского поселения  
ИВ. Н. Лобыня

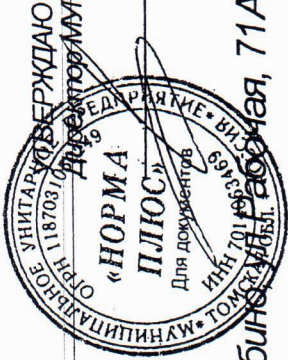

УТВЕРЖДАЮ  
Директор МУП "Норма Плюс"  
Э.Ю.Шевченко

Схема сетей теплоснабжения и ГВС котельной: д. Нелюбино, ул. Рабочая, 71А

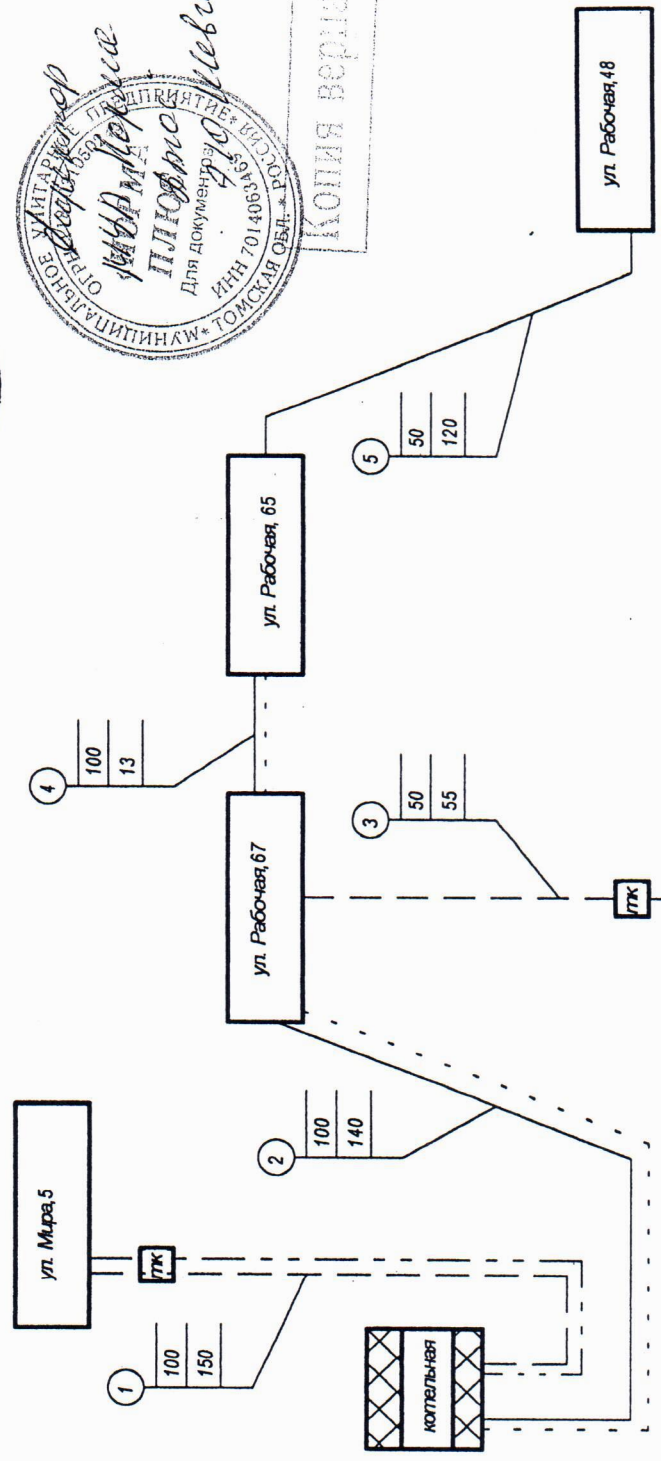


- 1 — номер участка сети
- 100 — Условный диаметр труб, Ду=100мм
- 150 — Длина участка, Lуч=150м,
- с учетом компенсаторов и переходов
- надземная прокладка-отопление
- подземная прокладка-отопление
- подземная прокладка-ГВС
- - - надземная прокладка-ГВС

Сводная таблица д. Нелюбино, ул. Рабочая

Ду, мм	Протяженность участков в 2-х трубном исполнении, м		Всего
	Подземная	Надземная	
100	150	153	303
50	55	120	175
Итого	205	273	478
ГВС			
50	150	153	303
Итого	0	0	0
ВСЕГО	355	426	781



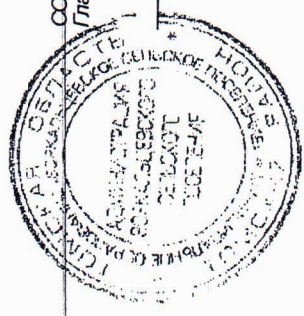


СОГЛАСОВАНО  
Глава Зоркальцевского сельского поселения  
*В. Н. Лобня*



«НОРМА ПЛЮС»  
УТВЕРЖДАЮ  
ДЛЯ ДОКУМЕНТОВ  
ИНН 701/0063469  
ТОМСКАЯ ОБЛ.

КОПИЯ ВЕРНА  
*Свердлов*  
*Норме плюс*  
*Шеломко*


Схема сетей теплоснабжения и ГВС котельной: д. Петрово, ул. Гагарина, 37

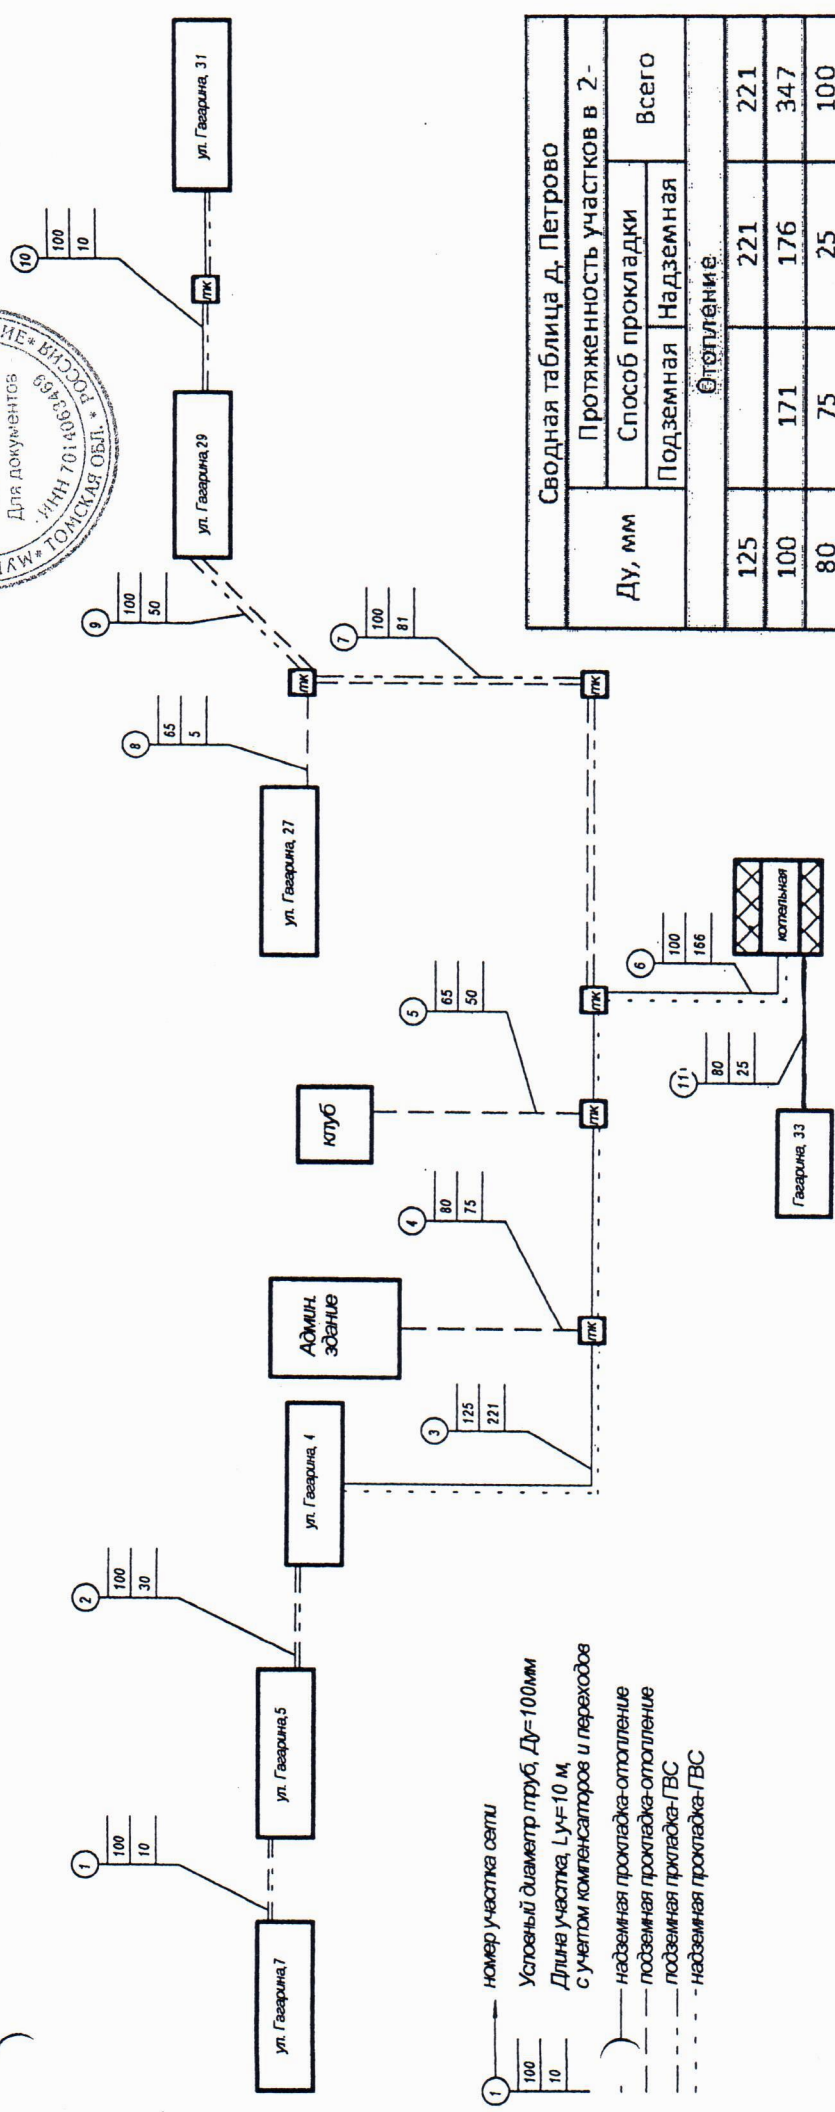

- 1 — номер участка сети
- 100 — Условный диаметр труб, Ду=100мм
- 10 — Длина участка, L=10 м
- с учетом компенсаторов и переходов
- надземная прокладка-отопление
- - - - - подземная прокладка-отопление
- подземная прокладка-ГВС
- - - - - надземная прокладка-ГВС



Сводная таблица д. Петрово		Протяженность участков в 2-	
Ду, мм	Способ прокладки		Всего
	Подземная	Надземная	
125	221	221	221
100	171	176	347
80	75	25	100
65	55	55	55
Итого	301	422	723
ГВС			
65	181	387	568
Итого	181	387	568
ВСЕГО	482	809	1291

ООО "ВАННО А-П"  
Глава администрации сельского поселения

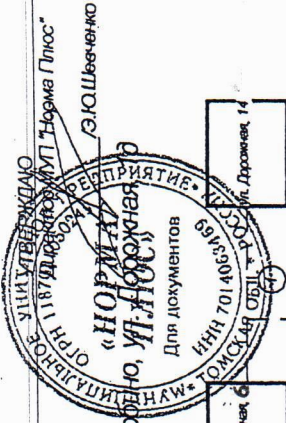

Сводная таблица Д. Нелюбино, ул. Дорожная и ГВС котельной: д. Нелюбино, ул. Дорожная

Сводная таблица Д. Нелюбино, ул. Дорожная			
Ду, мм	Протяженность участков в 2-х трубном исполнении, м		Всего
	Подземная	Надземная	
100	143		143
80		334	334
65		283	283
Итого	143	617	760
ГВС			
Итого	0	0	0
ВСЕГО	143	617	760

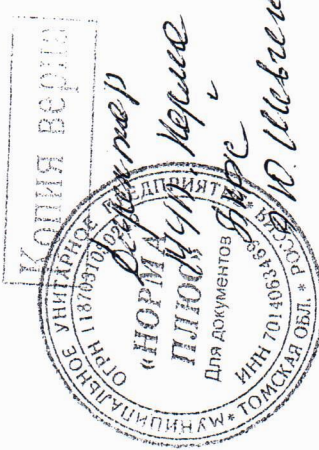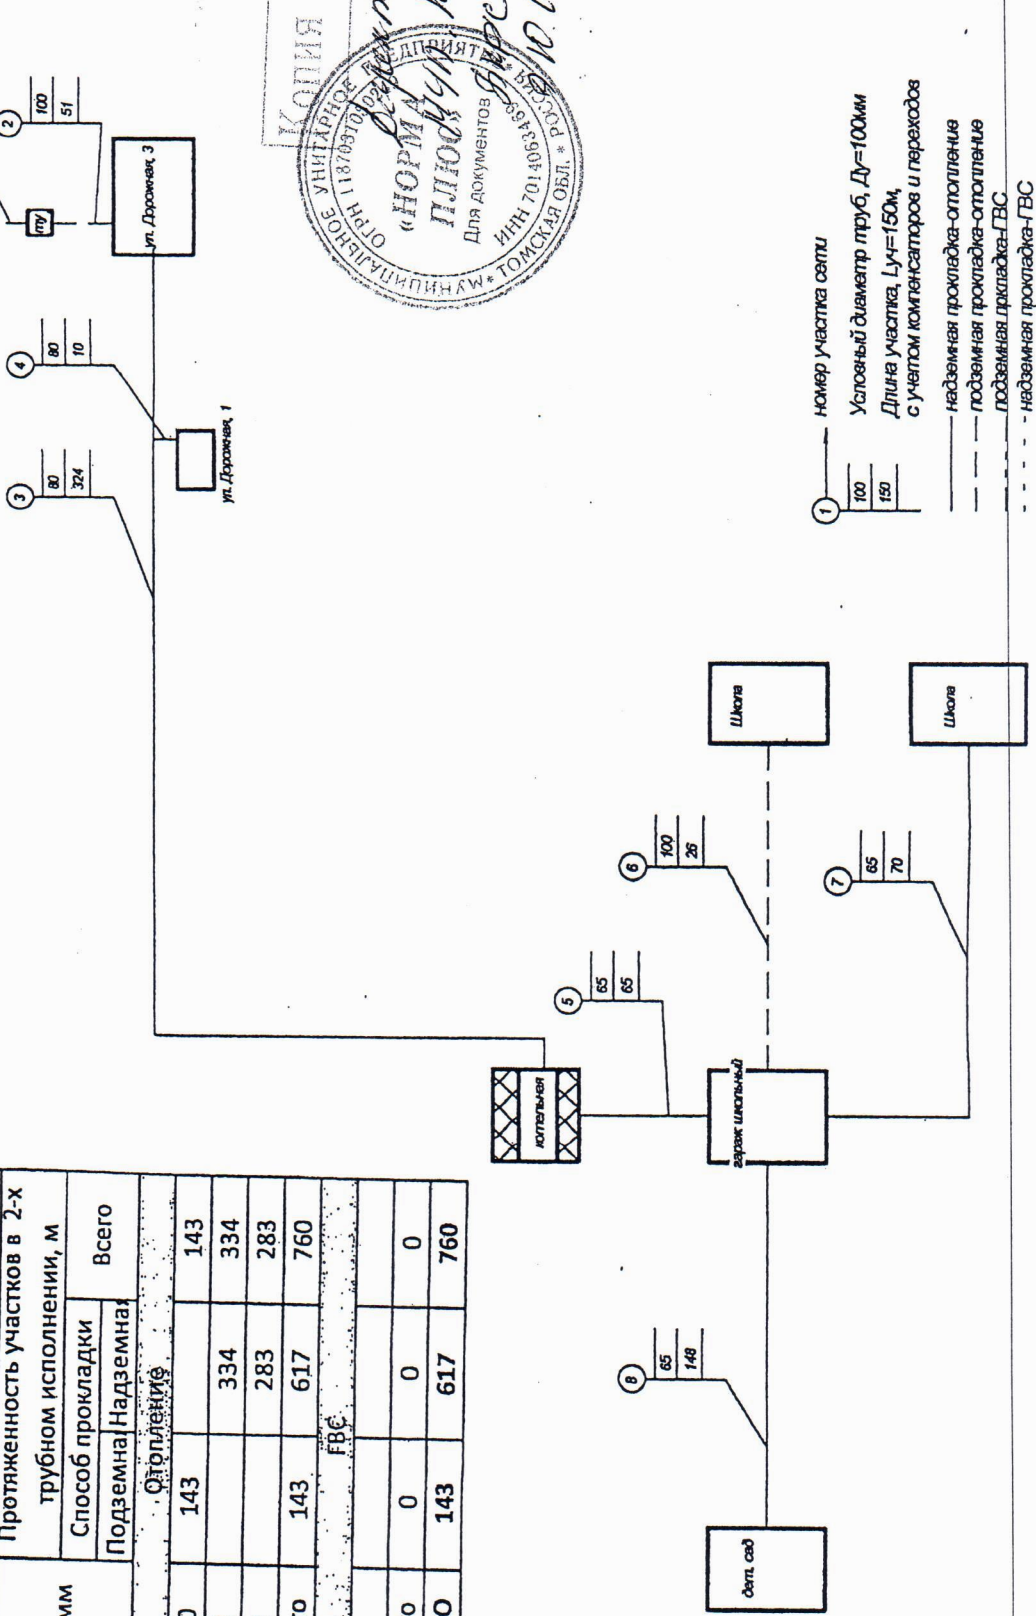

1 — номер участка сети  
 100 — Условный диаметр труб, Ду=100мм  
 150 — Длина участка, L=150м  
 с учетом компенсаторов и переходов  
 — надземная прокладка-отопление  
 --- подземная прокладка-отопление  
 - - - - - надземная прокладка-ГВС

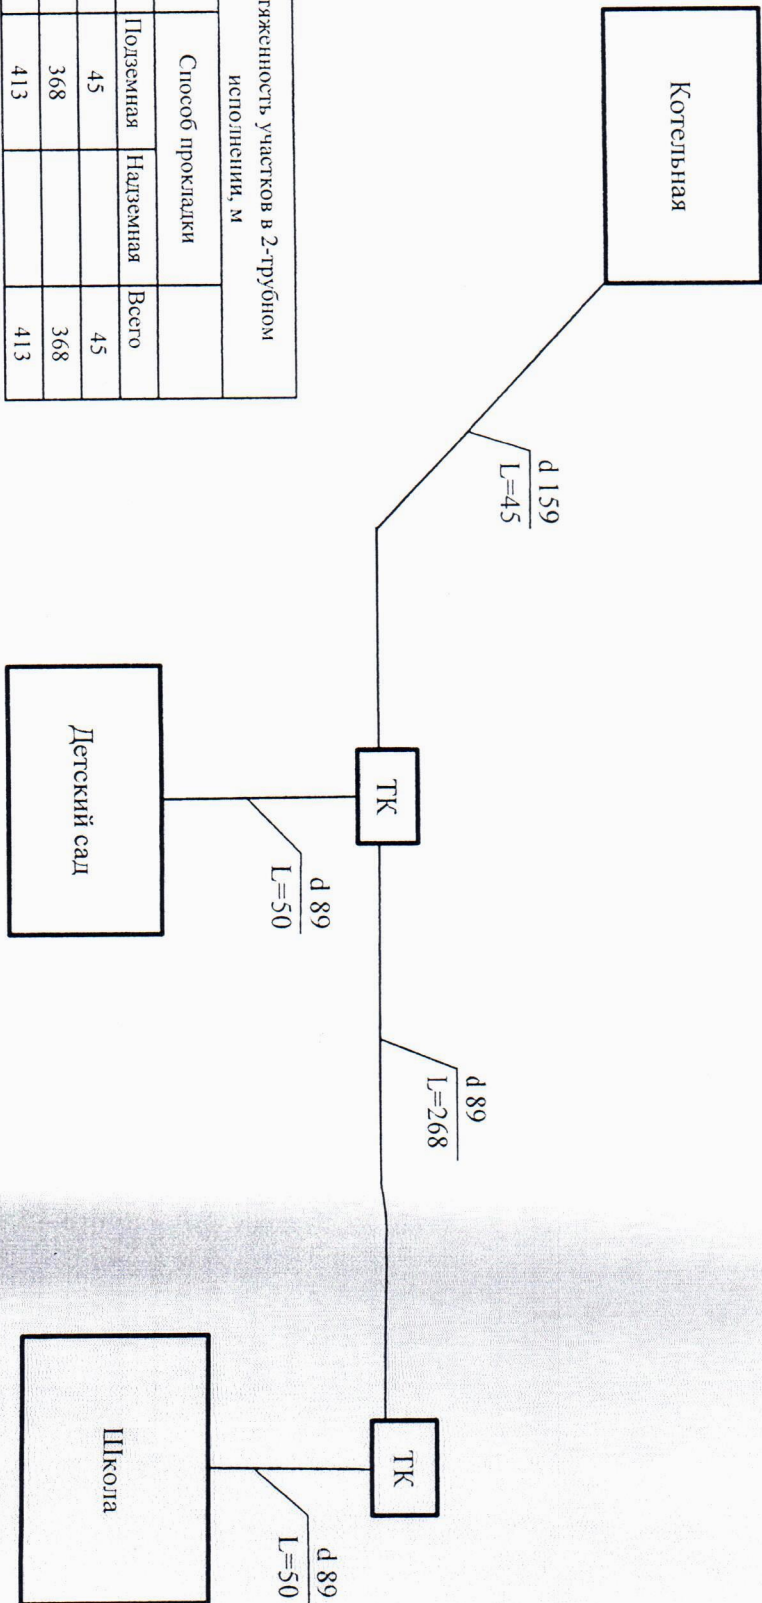


Схема тепловых сетей от котельной с. Зоркальцево



/ В.Н.Добыня

Протяженность участков в 2-трубном исполнении, м			
Д, мм	Способ прокладки		Всего
	Подземная	Надземная	
159	45		45
89	368		368
Итого:	413		413



Утверждаю  
 Директор МУП "НОРМА"  
 10140011



Э.Ю. Шевченко