


N

ВЕДОМОСТЬ ЗДАНИЙ И СООРУЖЕНИЙ

Номер по плану	Наименование и обозначение	Этажность	Количество		Площадь, м2				Строительный объем, м3		
			квартиры		застройки		общая		этажи	всего	
			здан.	всего	здан.	всего	здан.	всего			
1	Здание (инд.проект)	4	1	-	-	935	935	882.0	882.0	3108	3108

территория стадиона

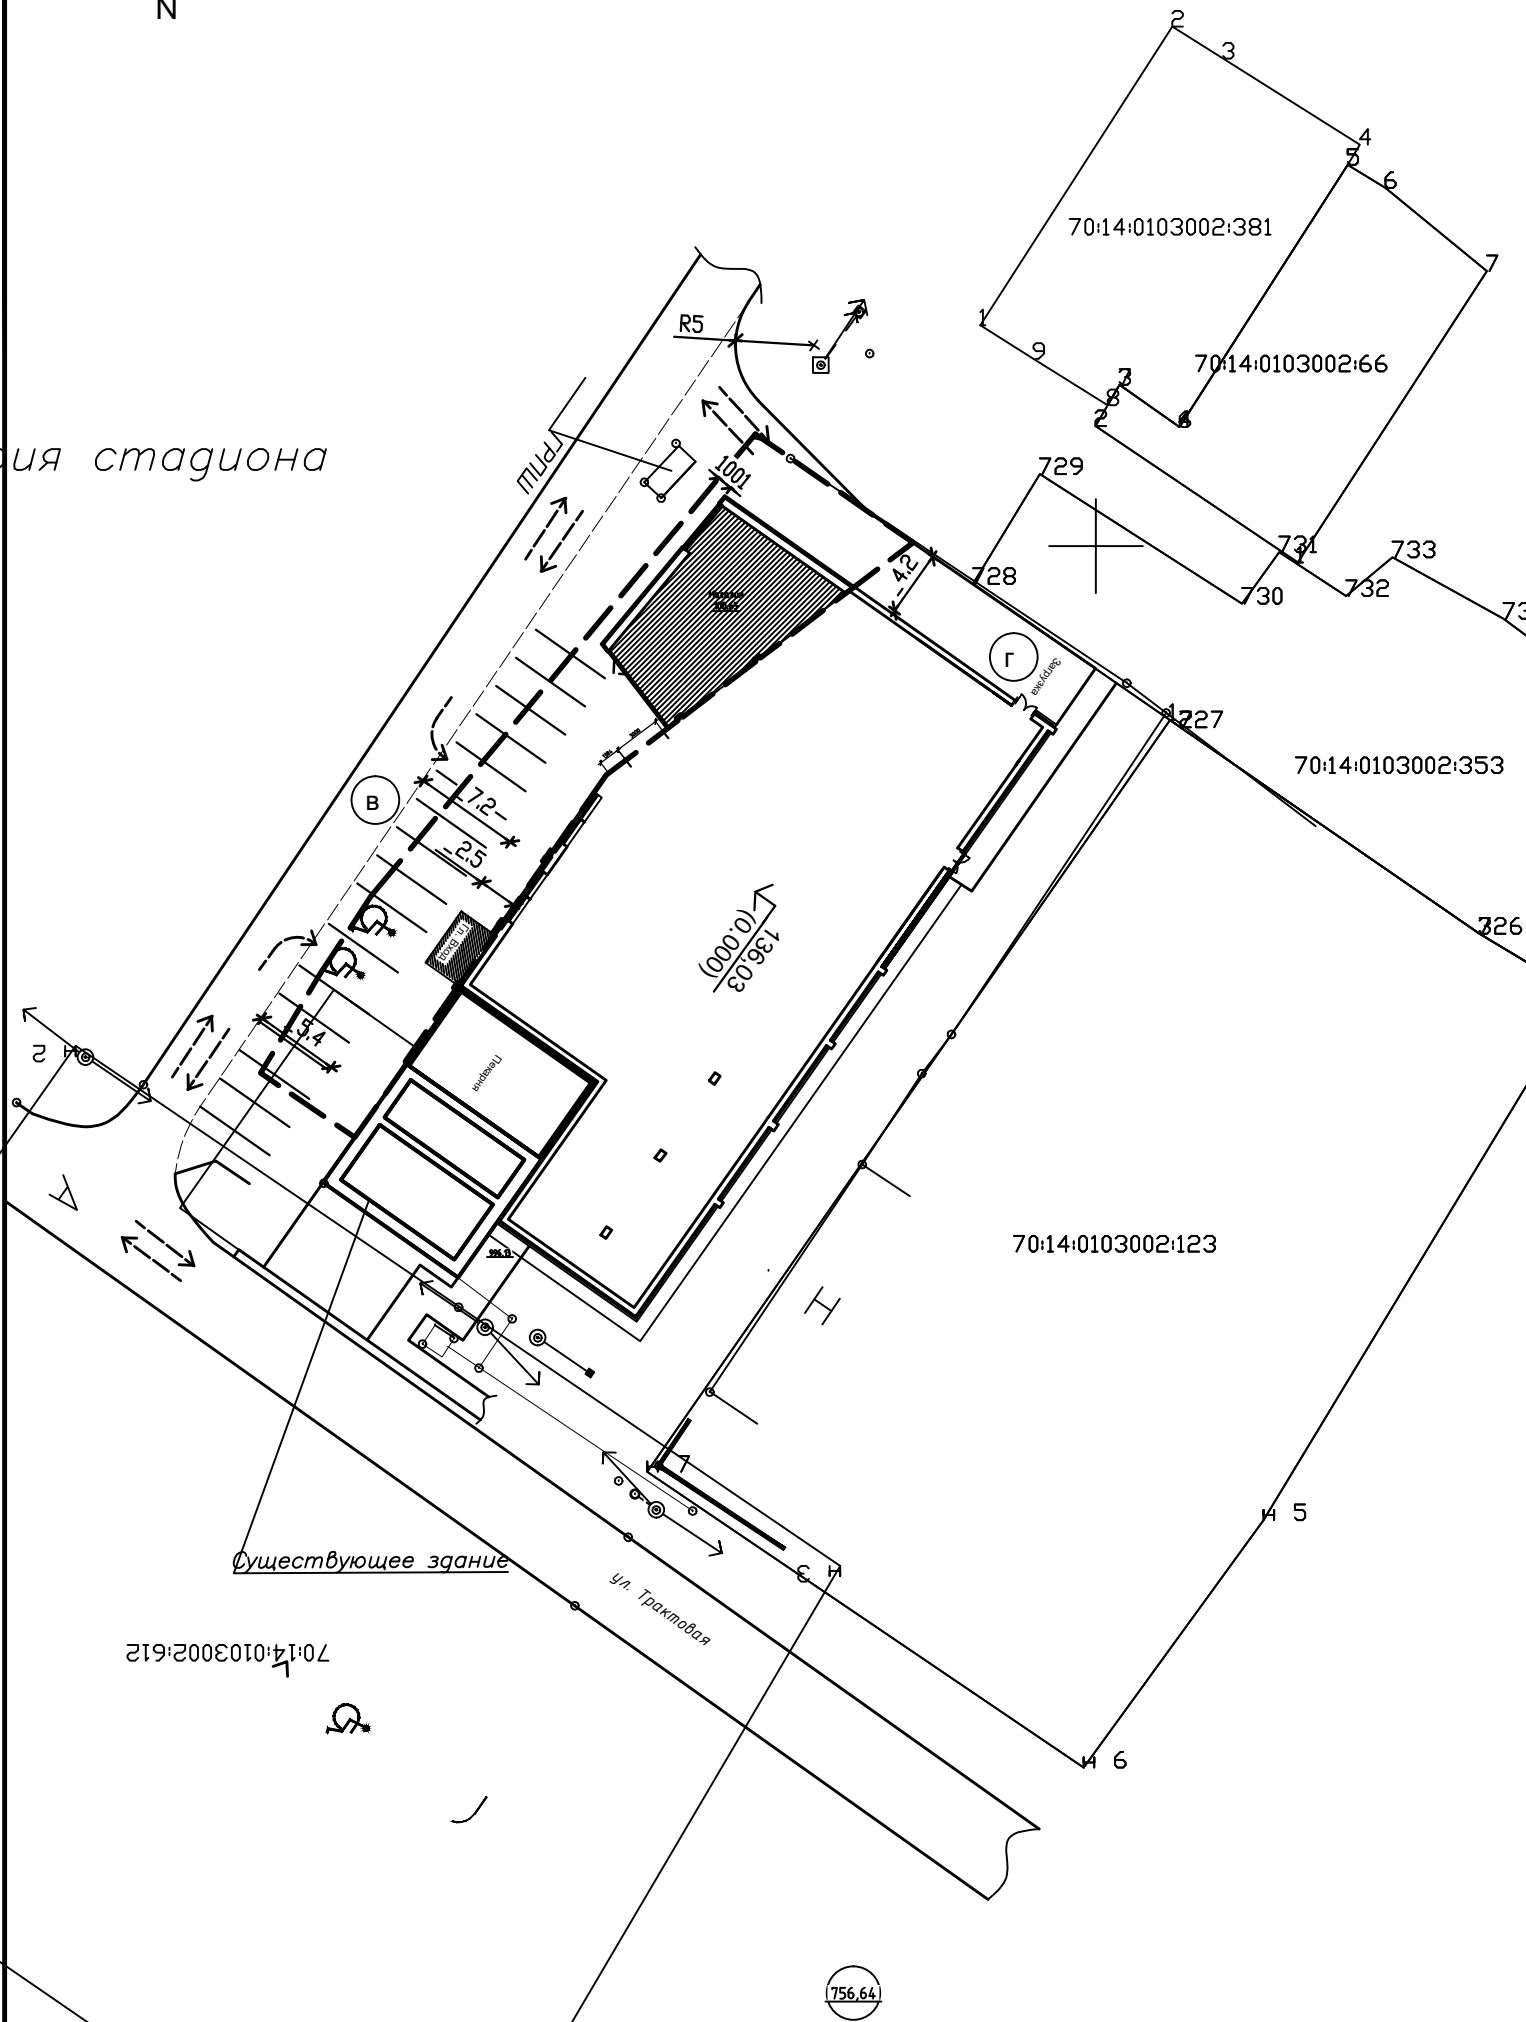

УСЛОВНЫЕ ОБОЗНАЧЕНИЯ:

- 1 - Проектируемый объект
- Ж/Н - Существующая застройка
- $\frac{136,03}{(0,000)}$ - Отметка чистого пола
- - Отвод территории

ЭКСПЛИКАЦИЯ ПЛОЩАДОК:

- Ⓐ - Главный вход
- Ⓑ - Площадка для временной остановки автомобилей ММГН
- Ⓒ - Парковка на 21 м/м
- Ⓓ - Загрузка товаров

- Улицы и проезды - 495м2
- Газон - 136м2
- Место для парковки маломобильных групп населения
- - Движение транспорта
- - - - - Бордюр - 42м.

						12/02-22 ПЗУ			
						Реконструкция здания пекарни под магазин по адресу: Томская область, Томский район, с. Зоркальцево, ул. Тракторная, 27			
Зам.					23.09.				
Изм.	Кол.	Лист	НДок.	Подпись	Дата		Стадия	Лист	
							П	1	
Проверил.									
Разраб.									
						Планировочная организация земельного участка. М 1:500		ООО "ТомскСпецПроект"	