



**ООО «Арсенал-Проект»**  
Регистрационный номер СРО-П-195-15092017

**Схема планировочной организации земельного участка  
по адресу: Российская Федерация, Томская область, Томский район,  
Зоркальцевское сельское поселение,  
Кадастровый номер земельного участка - 70:14:0100005:7**

**ПОЯСНИТЕЛЬНАЯ ЗАПИСКА**

**2023-045-СПОЗУ**


**ГИП**

**Митькина Е.С.**



**Томск 2023г.**

Инв.№ подл.	Подпись и дата	Взам. инв.№			
-------------	----------------	-------------	--	--	--

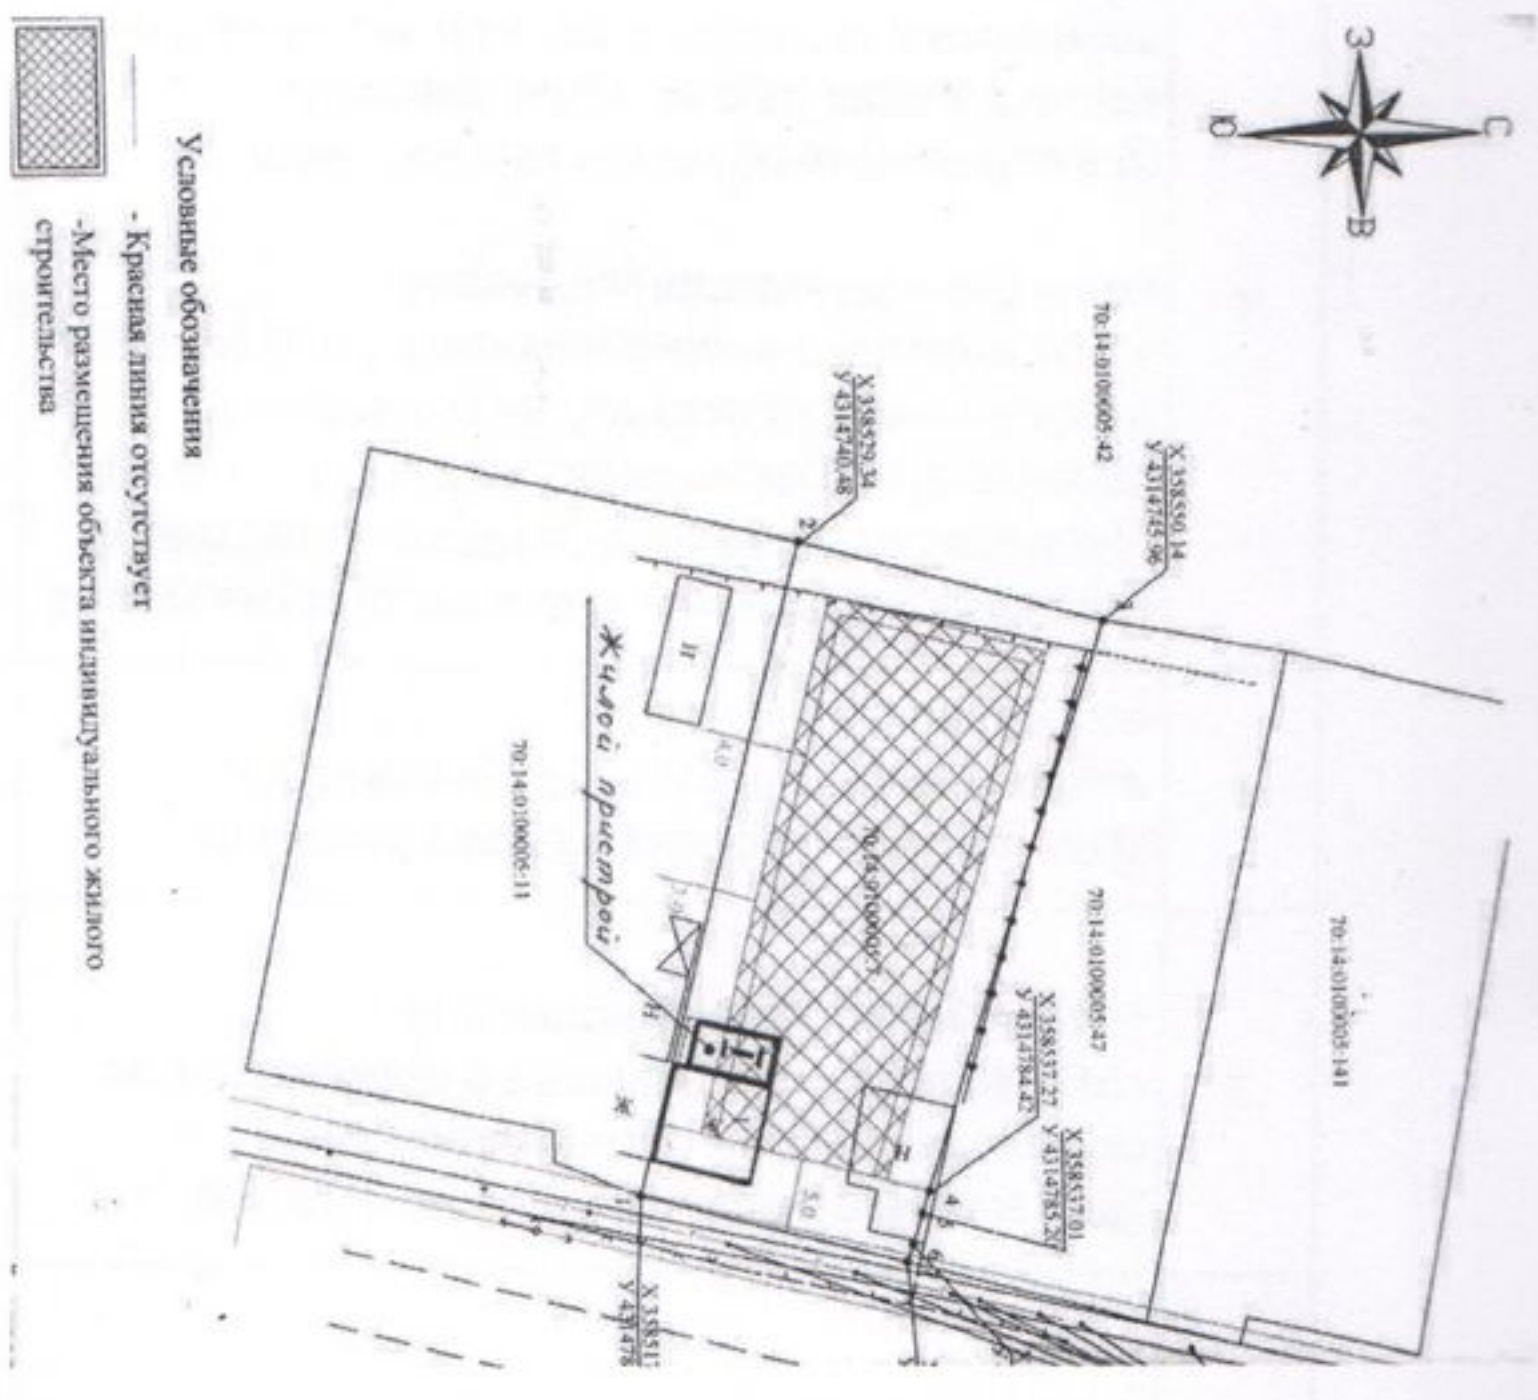


Условные обозначения  
 - Красная линия отсутствует  
 - Место размещения объекта индивидуального жилого строительства

**Параметры объекта**

Номер	Наименование	Мат-л
1	Строительный объем	58,0
2	Материал стен	герево
3	Материал перекрытий	герево
4	Материал кровли	металло-черепица

**Ситуационный план**

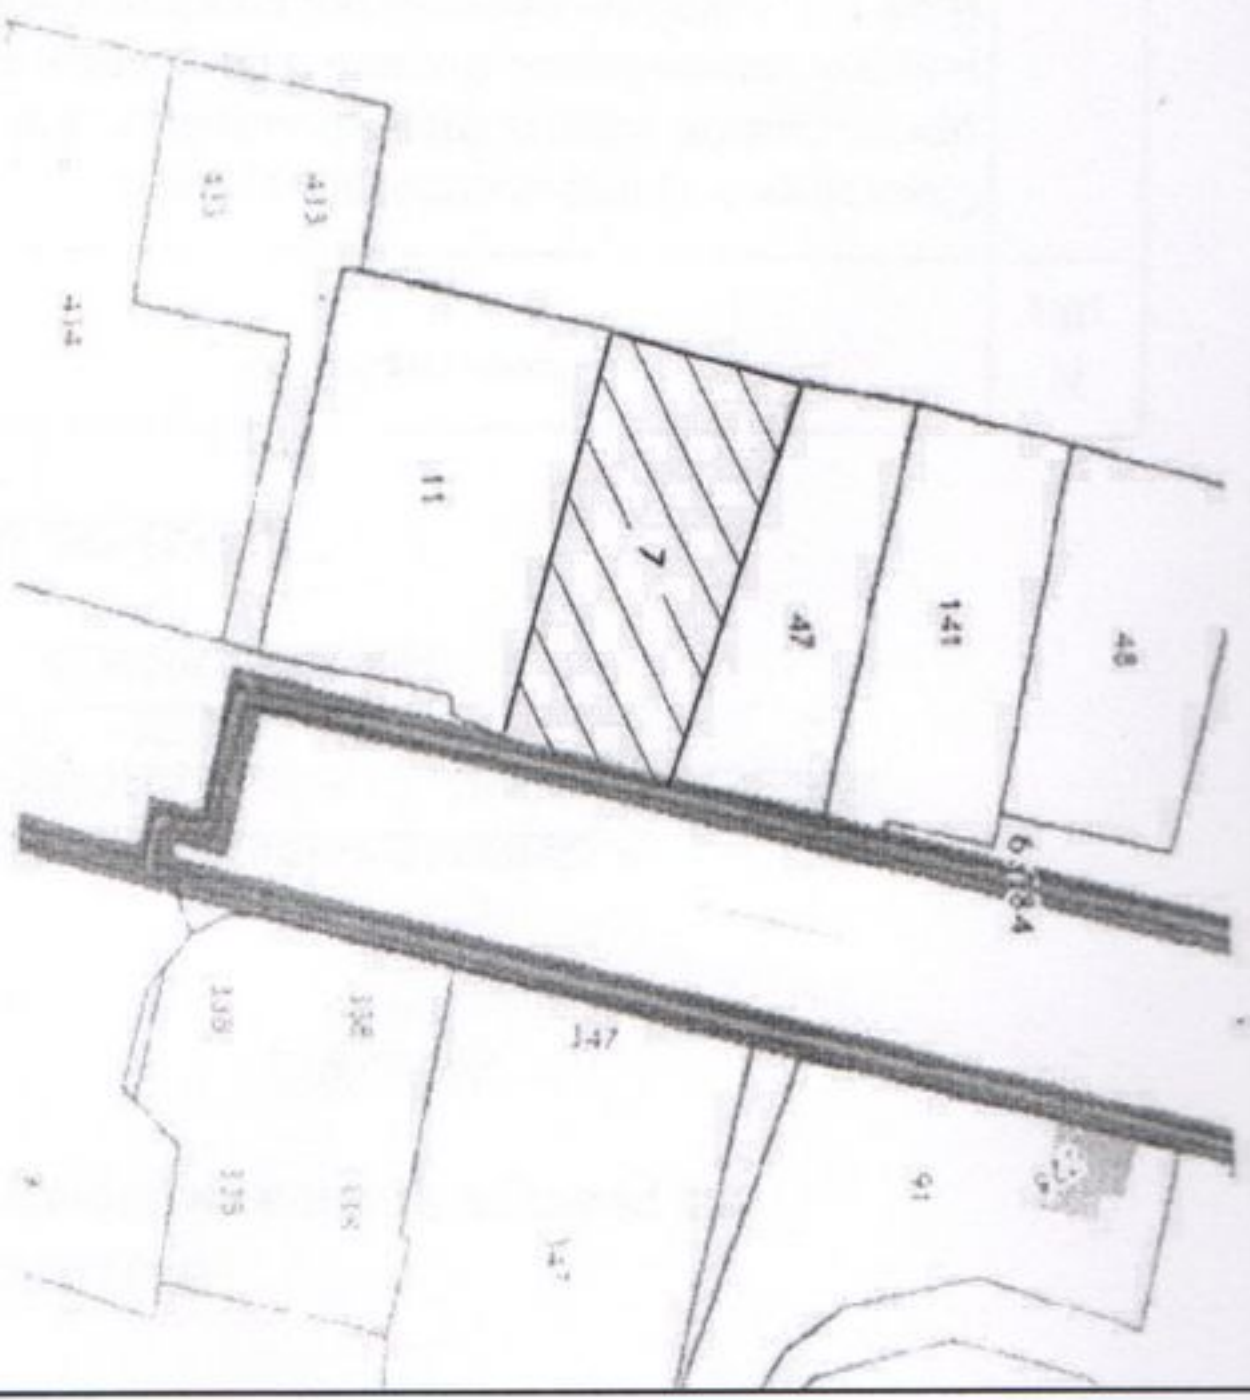

**Параметры объекта**

Номер	Наименование	Площадь
1	Пристройка	19,2

Изм.	Кол.уч.	Лист	№ док.	Подпись	Томская область, Томский район, г. Борики, ул. Центральная, д.13	СРОЗУ	Стадия		
							Лист	Лист	Листов
					Реконструкция многоквартирного дома (жилая пристройка)	РП	1		
					Выполнил Огай С.Г.				